



NOME DO PROJETO

BÁSICO 01

EVENTO

MERCOAGRO

CIDADE - UF

CHAPECÓ

PERÍODO DO EVENTO

00/00 À 00/00/19

CÓDIGO

0000

ESCALA

1:100

METRAGEM

00 M² / 0X0M

RESPONSÁVEL TÉCNICO


LUIZ BASSO / CREA: PR/027-296-D

ÁREA

PAISAGISMO POR CONTA DO CLIENTE

Mobiliário, programação visual e paisagismo são meramente ilustrativos. É responsabilidade do EXPOSITOR providenciar as artes para confecção e aplicação por conta da BS EVENTOS.

DIREITOS AUTORAIS RESERVADOS Lei 9.610, de 1998.

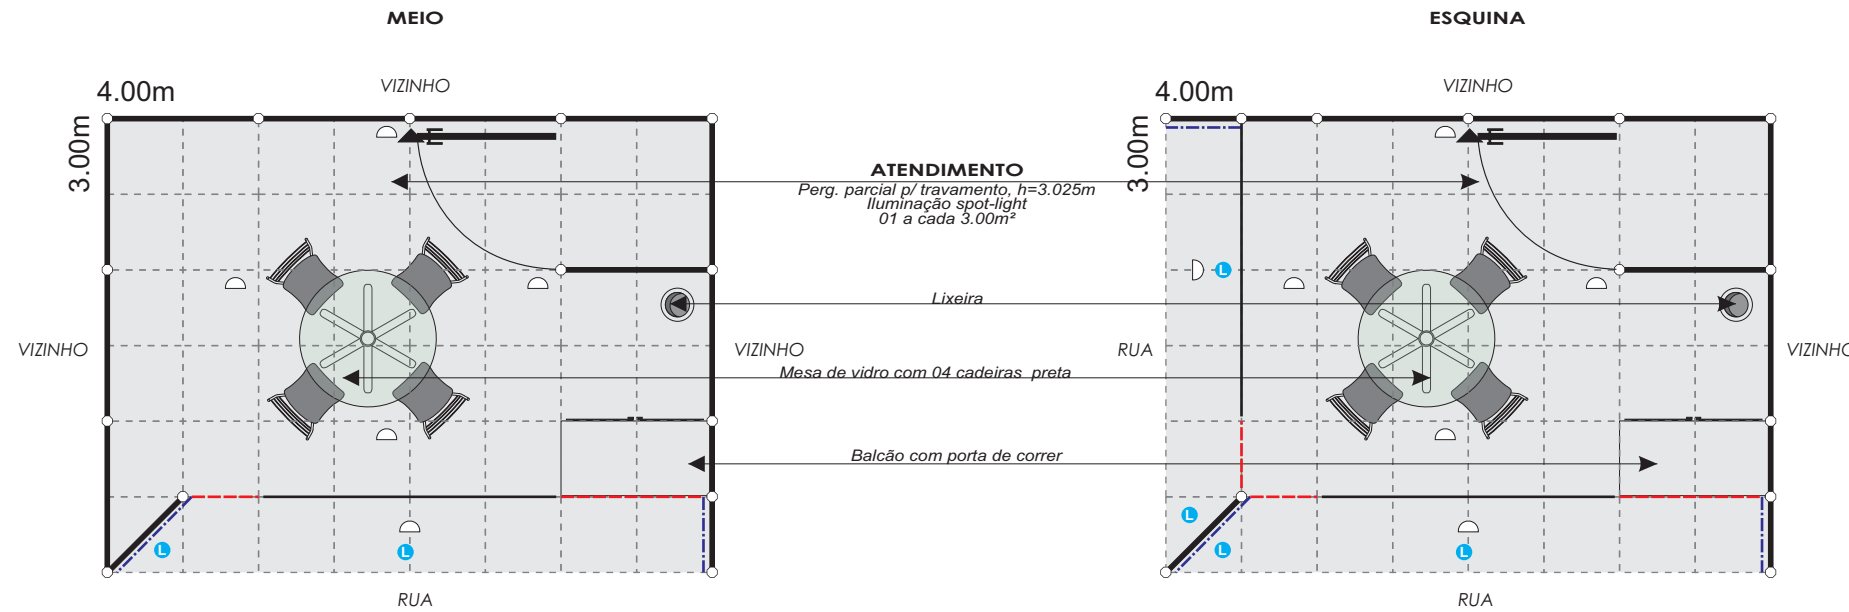

ESTRUTURA

- painel TS h=3.20m
- malha 0.50x0.50m

PISO

- Revestido em forroçao grafite aplicada diretamente no piso do pavilhão

ELÉTRICA

- spot braço
- tomada comum
- montante de alumínio

PROJEÇÃO

- Testeira com h=1.00m de 2.20 à 3.20m TS
- Testeira com h=0.50m de 2.70 à 3.20m TS

COMUNICAÇÃO VISUAL

- Logomarca em adesivo impresso

