



NOME DO PROJETO

BÁSICO 02

EVENTO

MERCOAGRO

CIDADE - UF

CHAPECÓ

PERÍODO DO EVENTO

00/00 À 00/00/19

CÓDIGO

0000

ESCALA

1:100

METRAGEM

00 M² / 0X0M

RESPONSÁVEL TÉCNICO


LUIZ BASSO / CREA: PR/027-296-D

ÁREA

PAISAGISMO POR CONTA DO CLIENTE

Mobiliário, programação visual e paisagismo são meramente ilustrativos. É responsabilidade do **EXPOSITOR** providenciar as artes para confecção e aplicação por conta da **BS EVENTOS**.

DIREITOS AUTORAIS RESERVADOS Lei 9.610, de 1998.

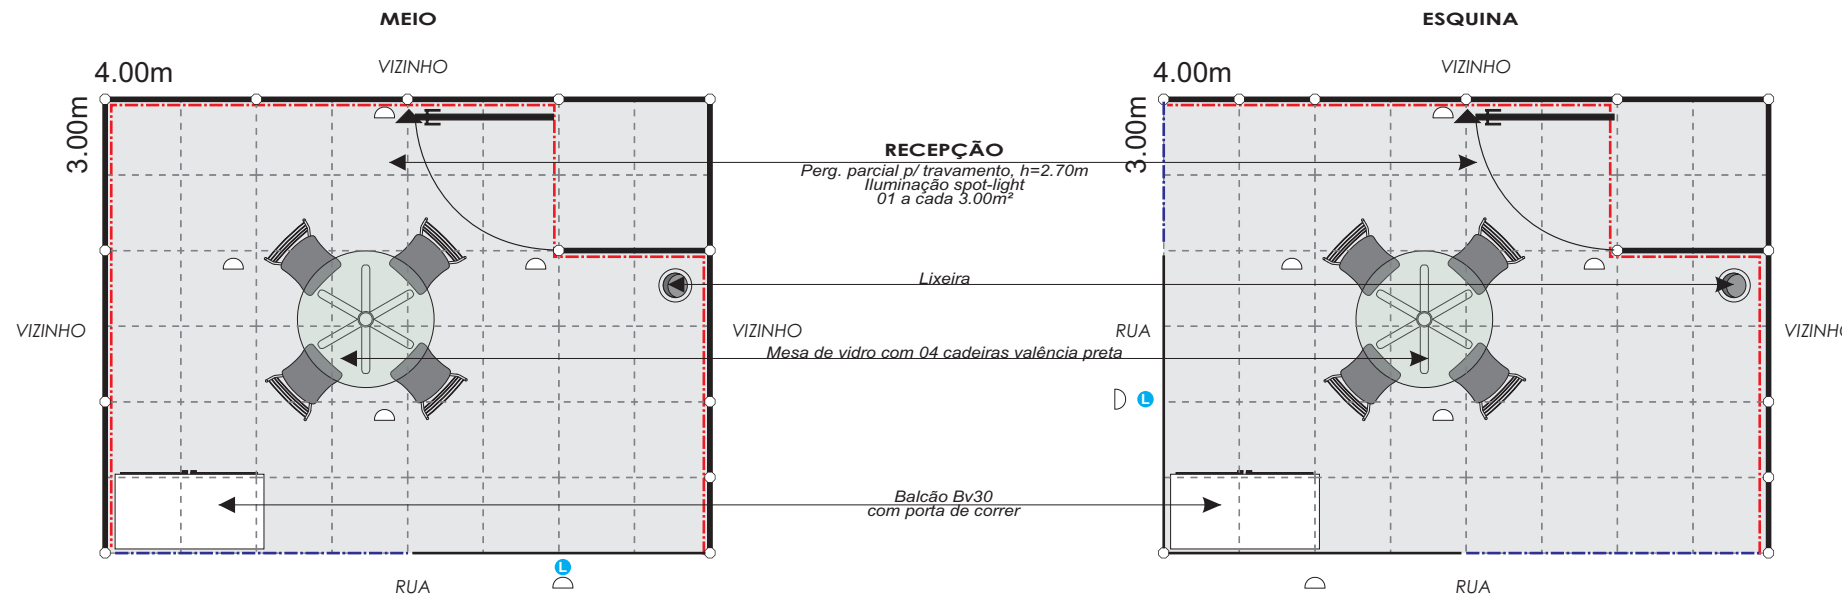

ESTRUTURA

- - montante de alumínio
- - painel TS h=2.70m
- - - - malha 0.50x0.50m

PISO

- - Piso elevado h=0.10m revestido em forração grafite
- ♿ - Rampa de acesso à cadeirante

ELÉTRICA

- ☪ - spot braço
- ▲ - tomada comum

PROJEÇÃO

- - - - Testeira com h=0.50m de 2.20 à 2.70m TS adesivado em vermelho
- - - - Testeira com h=1.00m de 2.70 à 3.70m vidro com adesivo vermelho

COMUNICAÇÃO VISUAL

- Ⓛ - Logomarca em adesivo impresso